


# Satzung der Stadt Hagenow über die 4. Änderung des Bebauungsplanes Nr. 9 "Gewerbepark West" nach § 13a BauGB

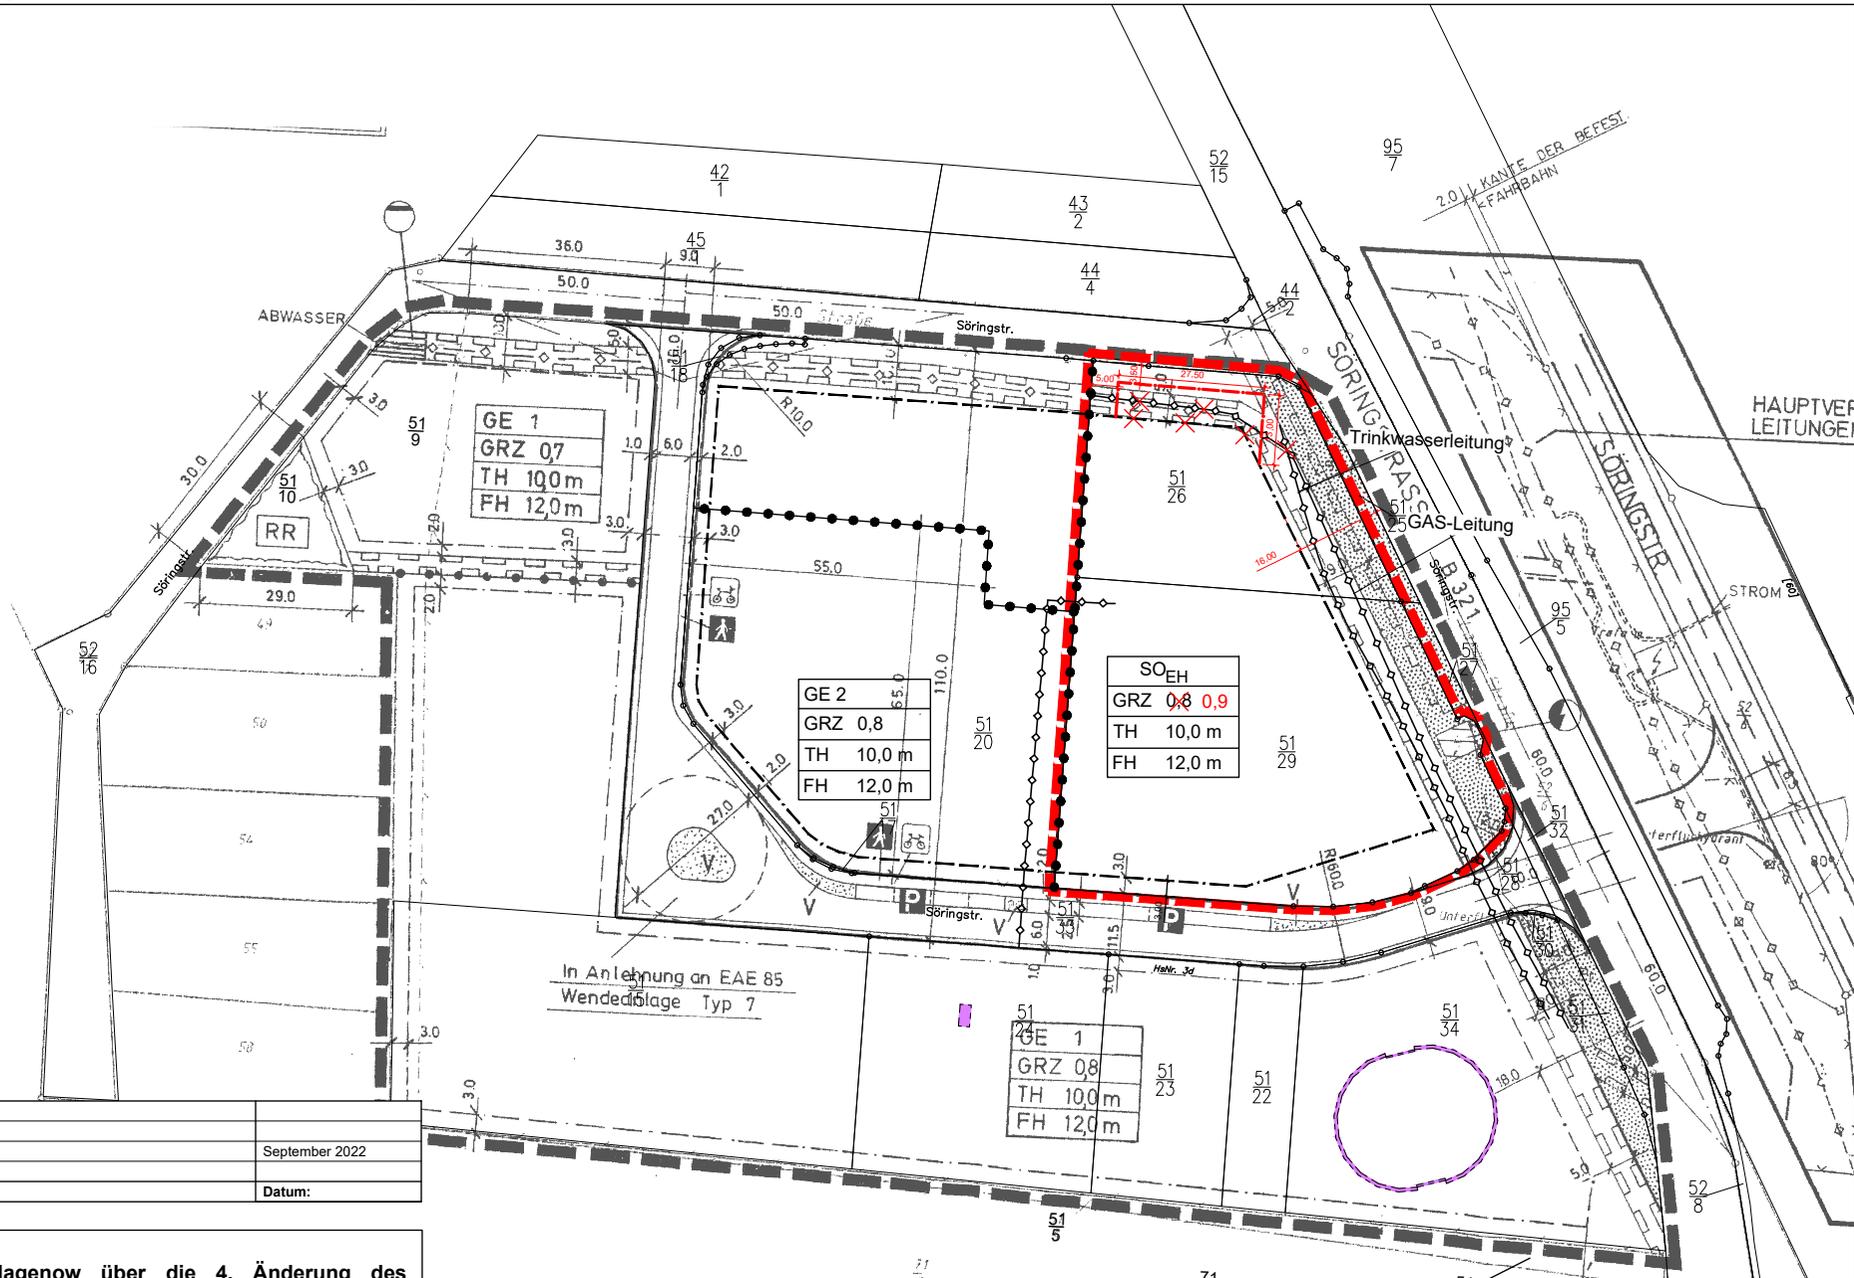

Rechtskraft:	
genehmigungsfähige Planfassung:	
Entwurf:	September 2022
Vorentwurf:	
Planungsstand	Datum:

## Satzung der Stadt Hagenow über die 4. Änderung des Bebauungsplanes Nr. 9 "Gewerbepark West" nach § 13a BauGB

Kartengrundlage: Gemarkung Hagenow; Flur 24	Auftragnehmer:
geschnittener Ausschnitt der 1. Änderung B-Plan Nr. 9 der Stadt Hagenow	Zeichner:
Maßstab: 1 : 1000	