Beschlussvorlage

Stadt Hagenow
Der Bürgermeister

2021/0328
öffentlich

Außerplanmäßige Ausgabe - Straßenanbindung Heideweg / Ahornweg an den Bebauungsplan Nr. 7 "Eigenheimstandort Hagenow Heide", II. Bauabschnitt

Fachbereich:	*Datum*
Bauen / Ordnung / Grundstücks- und Gebäudemanagement	15.11.2021
Beteiligte Fachbereiche:	*Verantwortlich:*
Finanzen / Allgemeine Verwaltung / Bürgerservice	Herr Wiese

Beratungsfolge	*Geplante Sitzungstermine*	*Ö / N*
Finanzausschuss (Vorberatung)	29.11.2021	Ö
Ausschuss für Stadtentwicklung, Bau und Verkehr (Vorberatung)	30.11.2021	Ö
Hauptausschuss (Entscheidung)	06.12.2021	N

Beschlussvorschlag:

Der Hauptausschuss beschließt die Außerplanmäßige Ausgabe – Straßenanbindung Heideweg / Ahornweg an den Bebauungsplan Nr. 7 „Eigenheimstandort Hagenow Heide“,
II. Bauabschnitt in Höhe von 115.925,62 Euro.

Problembeschreibung/Begründung:

Der Bebauungsplan Nr. 7 "Eigenheimstandort Hagenow Heide" besteht aus 2. Abschnitten.
Der 1. Bauabschnitt ist bereits bebaut. Mit der Erschließung des 2. Bauabschnittes soll durch die dort tätige Firma gleichzeitig der Anschluss in Richtung Heideweg hergestellt werden, siehe anliegenden Übersichtsplan. Die Kosten hierfür sind von der Stadt Hagenow zu tragen. Entsprechend der vorliegenden Angebote, gegliedert in 2 Teilbereiche, belaufen sich die Baukosten auf insgesamt 115.925,62 Euro. Der erste Teilbereich endet am Anschluss des Ahornweges in Richtung I. Bauabschnitt B-Plan Nr. 7 (31.462,02

Euro); der zweite Teilbereich schließt sich an in Richtung Heideweg (84.463,62 Euro).

Finanzielle Auswirkungen	x	Ja			Nein
Maßnahme des Ergebnishaushaltes	x	Ja			Nein
Maßnahme des Finanzhaushaltes	x	Ja			Nein
Mittel bereits geplant		Ja		x	Nein

Höhe der geplanten Mittel	0,00 €
Mehrbedarf	115.925,62 €
Gesamtkosten	115.925,62 €

Deckungsvorschlag	Betrag	Kostenträger	Konto	Bezeichnung des Kostenträgers/Konto
	115.925,62 €	114010101	68511	INV-000058 – Grundstückserwerb und -verkauf
	€			

Folgekosten:

Raum für zusätzliche Eintragungen:

Anlage/n

1	2021.11.19 Anlage BV 2021_0328 öffentlich

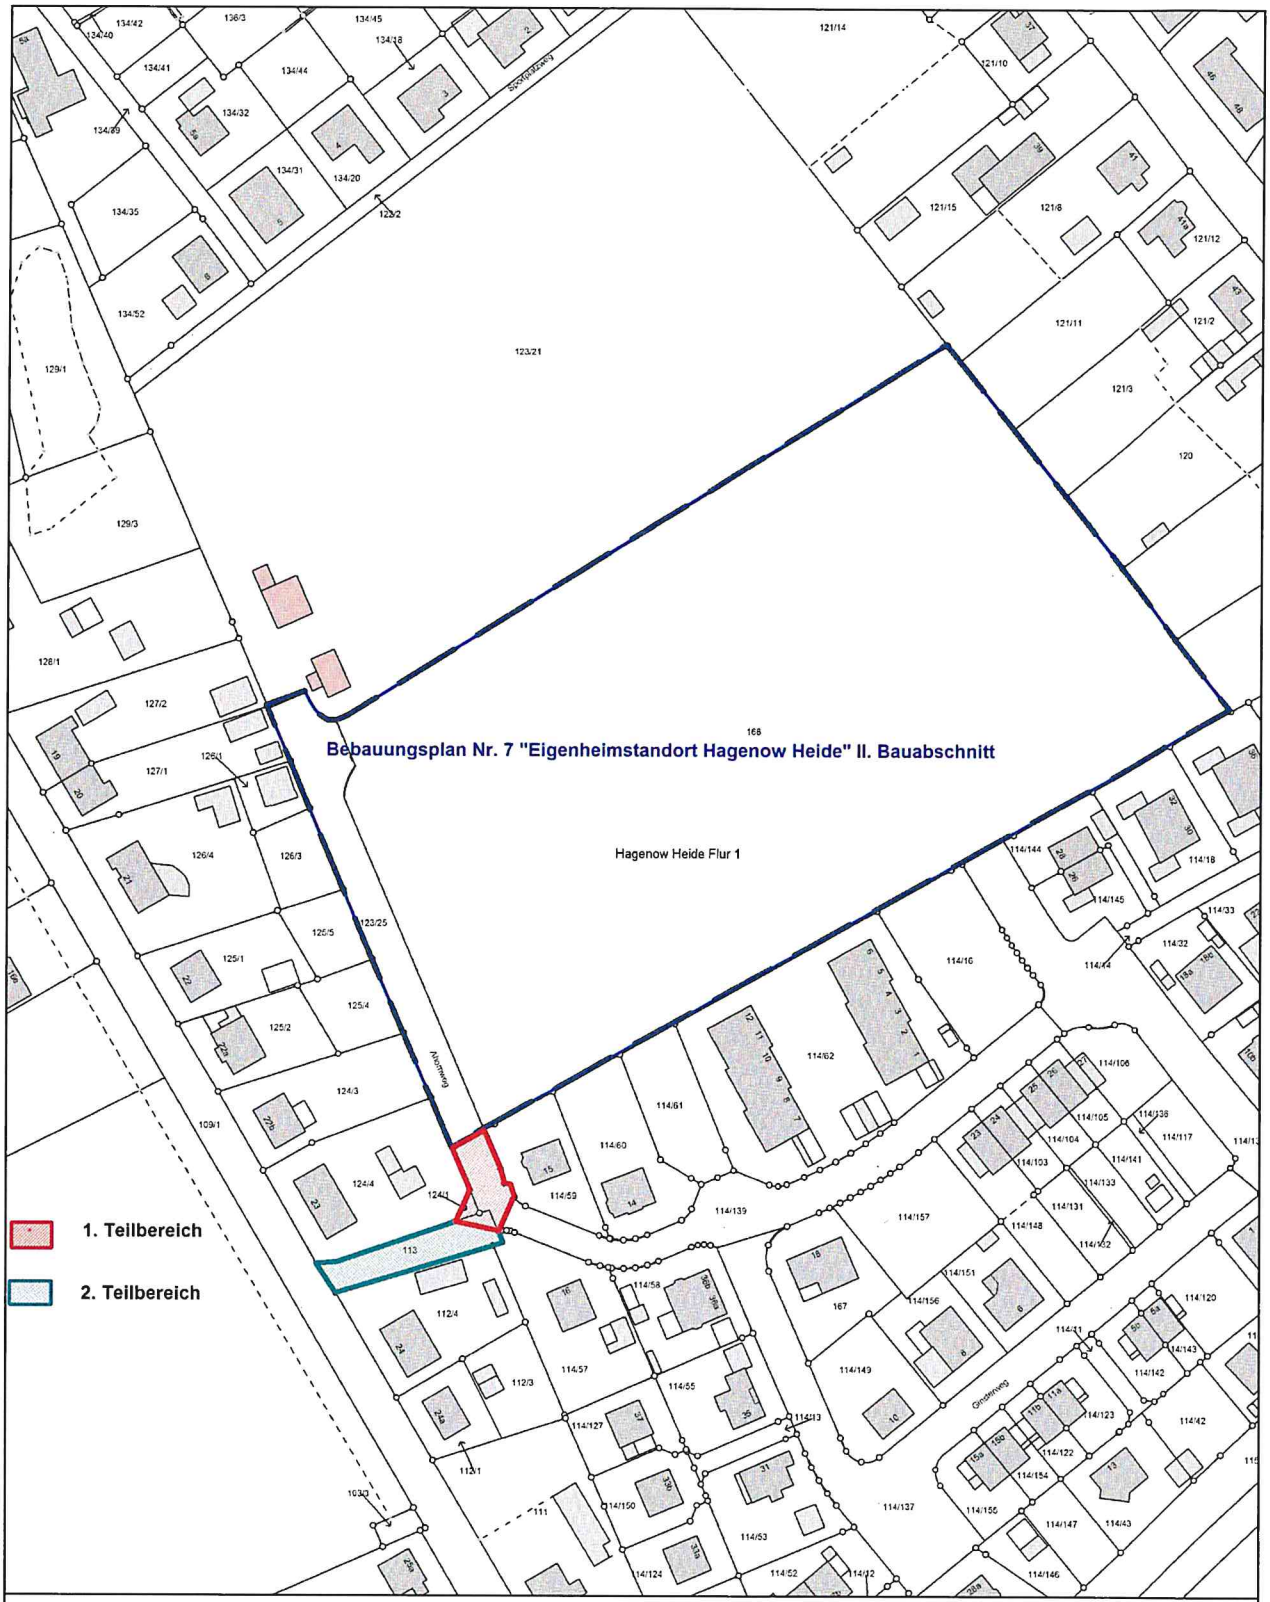

Auszug aus dem Katasterkartenwerk
nur für den internen Gebrauch

Maßstab 1:1800, Auszug ist genordet
Datum: 19.11.2021

Stadt Hagenow
FB III / GGM
Lange Str. 28-32
19230 Hagenow
Tel.: 03883/ 623-0 / Fax: 03883/ 623 212
Internet: www.hagenow.de / eMail: info@hagenow.de

Anlage BV 2021/0328
B-Plan Nr. 7 Hagenow Heide II. BA