B-Plan 22 mit Eckpunkt

Entwässerung

BE 03 (Binnenentwässerungsgraben)

25 m verrohrt

offener Graben

Anlage 1

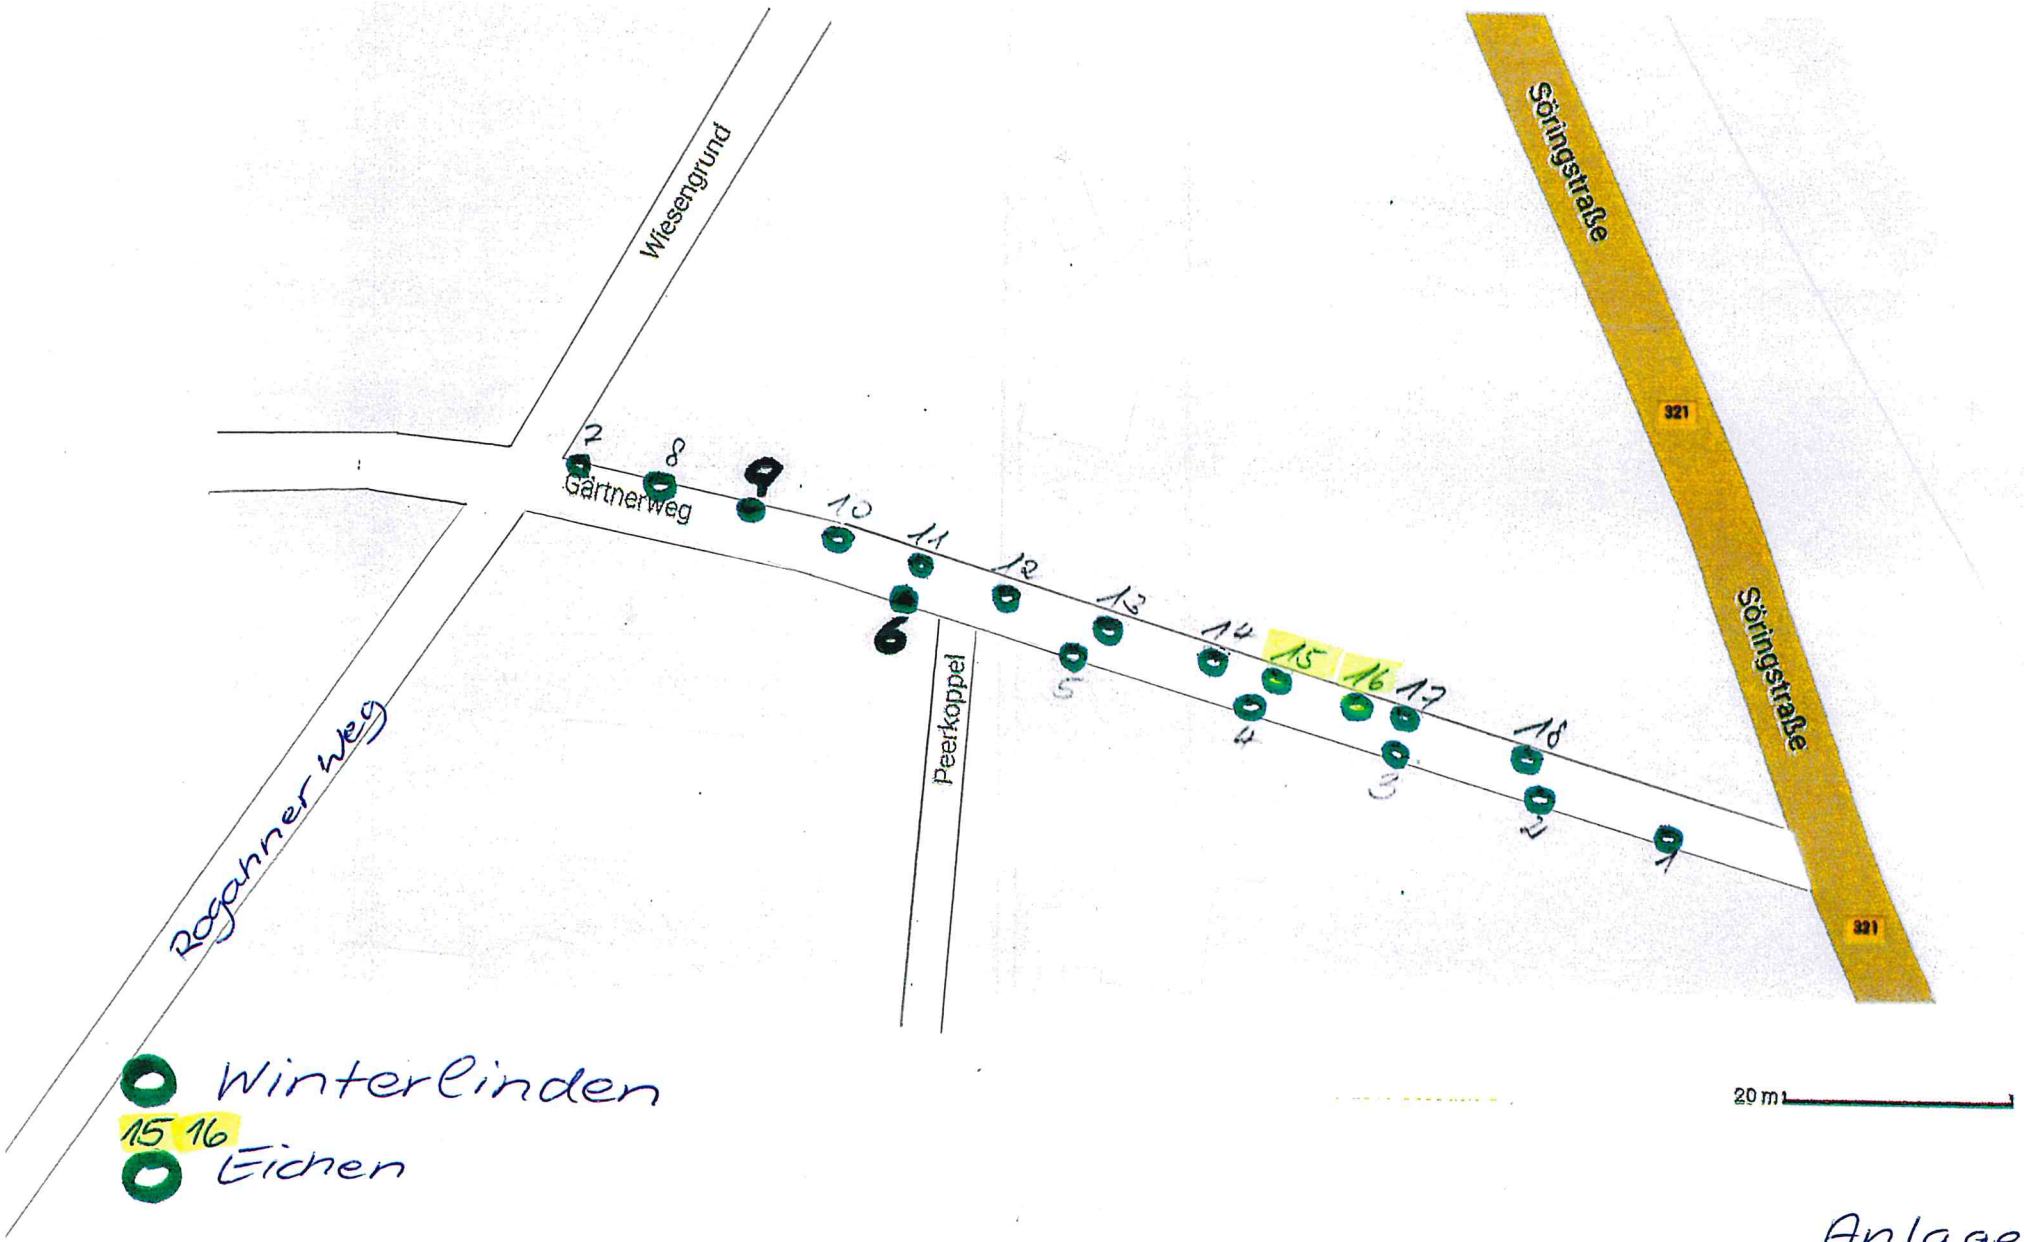
Google Maps
Wiesengrund
Gärtnerweg
Peerkoppel
Söringstraße
321
Söringstraße
321
Roganner Weg
7
8
9
10
11
12
13
14
15
16
17
18
6
5
4
3
2
1
Winterlinden
15 16
Eichen
20 m

Anlage 2