



Hagenower Sportverein e.V.

Fußball • Handball • Kegeln • Leichtathletik • Tischtennis • Tennis Alg. Sportgruppe

Hagenower SV e.V. • Eisenbahnerstr. 17 • 19230 Hagenow

Stadt Hagenow
C. Behrens / FB I
Lange Str. 28-32
19230 Hagenow

Hagenower SV e.V.

Geschäftsstelle:
Eisenbahnerstr. 17
19230 Hagenow

Tel. / Fax: 0 38 83 / 621 831
www.hagenowersv.de

Hagenow, 31.01.2017

Ansprechpartner: André Prielipp Abteilungsleiter Fußball 0151 401 84336

Antrag auf zusätzliche Nutzung der Sporthalle Teichstraße

Sehr geehrter Herr Behrens,

hiermit beantragen wir die Nutzung der Sporthalle Teichstr. in Hagenow. Wir benötigen die zusätzliche Hallenzeit beginnend ab 20.02.2017 immer montags in der Zeit von 14:30 Uhr bis 16:00 Uhr. Die Verfügbarkeit der Halle zu diesem Zeitpunkt habe ich bereits geprüft – derzeit wird die Halle in der Zeit nicht genutzt.

Wir benötigen diese Trainingszeiten zur Durchführung eines sozialen Projektes in Kooperation mit dem Bildungsträger FAW. Bei diesem Projekt sollen ca. 8-10 Männer (30-50 Jahr) mit gesundheitlichen und sozialen Einschränkungen mit leichten Übungen und Spielen an den Sport heran geführt werden, um so auch eine soziale Einbindung in Sportangebote zu erreichen. Der Hagenower SV unterstützt dieses Projekt mit der Stellung von Übungsleitern und der Trainingsgestaltung.

Darüber hinaus bitten wir um kostenfreie Nutzung der Sporthalle für dieses Projekt, da es sich hierbei um ein unterstützungswertes soziales Projekt handelt.

Ich bitte um schnellstmögliche Prüfung unseres Antrages.

Mit freundlichen Grüßen

André Prielipp
Stellv. Vereinsvorsitzender/Fußball
Geschäftsstellenleiter
Vereinsportlehrer

Rausch, Manuela

Von: Awo Migrationsberatung <migrationsberatung@awo-ludwigslust.de>
Gesendet: Freitag, 3. Februar 2017 09:36
An: ZZ_Stadt Hagenow | Kultur; Möller, Thomas
Betreff: Anfrage-Nutzung der Sporthalle

Sehr geehrte Damen und Herren,

in der Stadt Hagenow leben seit einiger Zeit Jugendliche mit Migrationshintergrund, die unter anderem vom AWO Kreisverband Ludwigslust e.V. betreut werden.

Im Rahmen dieser Betreuung sind wir auch für die Gestaltung und Initiierung von Freizeitangeboten verantwortlich und für die Stadt Hagenow ergab sich ein Bedarf an Sportangeboten, die auch im Rahmen der Gewalt-Präventionsarbeit eingebunden werden können. Hierzu gibt es eine enge Kooperation mit der örtlichen Polizei und der Kirchgemeinde.


Um diese sportliche und soziale Förderung im Alltag anzubieten, stellen wir die Anfrage, ob die Jugendlichen die Sporthalle auf dem Kietz, ein Mal in der Woche, in der Zeit ab 16:30 Uhr für ca. 2 h nutzen können.

Es werden durch uns und die o.g. Kooperationspartner, Betreuer gestellt.

Mit freundlichen Grüßen

Kerstin Finger
Teamleiterin

AWO Migrationsberatung
Möllner Straße 51 A
19230 Hagenow

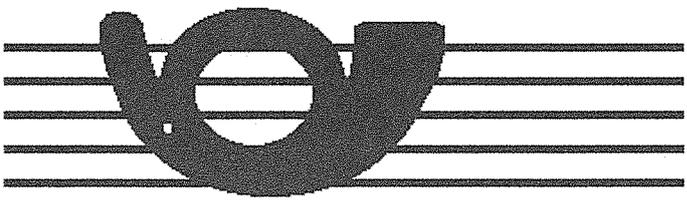

**Sängervereinigung "Klingendes Posthorn"
e. V. Hagenow**

Mitglied im Chorverband Mecklenburg/Vorpommern e.V.

Stadt Hagenow
Stadtverwaltung
Lange Straße 28-30

19230 Hagenow

17.01.2017

Se

Antrag auf Gewährung einer Zuwendung

Sehr geehrte Damen und Herren,

für die Weiterführung des Projektes „ An Schmaar und Sude “
im Jahre 2017 beantragen wir hiermit Fördermittel in Höhe von

100,00 Euro.

Gleichzeitig wird der vorzeitige Maßnahmebeginn beantragt.

Die Projektkonzeption und der Kosten- und Finanzierungsplan
sind beigefügt.

In der Hoffnung auf einen baldigen positiven Bescheid verbleibt
mit freundlichen Grüßen



Fritsche
1. Vorsitzender

**Raiffeisenbank eG Hagenow; BIC GENODEF 1 BCH, IBAN DE57 2306 4107 0001 5569 91
1. Vorsitzender: Robert Fritsche, Fritz-Reuter-Straße 7, 19230 Hagenow; Tel. pr. 03883 / 6640020**

Anlage

Kosten- und Finanzierungsplan (vorläufig)

1. Aufstellung der Projektkosten

1.1 Personalkosten

Honorare für Chorleiter / Dirigenten / Künstler	1.500 EUR
	EUR
	EUR
	EUR

1.2 Sachkosten

Fahrtkosten	150 EUR
Notenmaterial	100 EUR
Plakate / Programme / Porto, Telefongebühren	50 EUR
Entgelte für Raumnutzung	800 EUR
	EUR
	EUR

1.3. Beschaffungsgegenstände, die direkt dem kulturellen Zweck zugute kommen

	EUR
	EUR
	EUR
	EUR

Gesamtkosten:	2.600 EUR
---------------	-----------

2. Aufstellung zur Finanzierung der Maßnahme

2.1. Eigenanteil

Hinweis: Auch die Verwendung des Eigenanteils muss durch prüffähige Unterlagen belegbar sein.

Einnahmen/Erlöse aus der Maßnahme unter Berücksichtigung des § 71 der GewO (Gewerbeordnung) in der Fassung der Bekanntmachung vom 01.01.1987, BGBl. I, S. 425	400 EUR
Eigenleistung des Antragstellers (Beschreibung der Leistungen) - Fahrtkosten zu Auftritten mit Privat-PKW -	150 EUR
Finanzieller Anteil des Antragstellers	1.650 EUR

2.2 Zuwendungen (öffentliche Zuwendungen, Stiftung, Sponsoren, Spenden u. a.)

Für die Maßnahme wurden bereits folgende weitere Zuwendungen beantragt bzw. bewilligt. Bereits bewilligte oder in Aussicht gestellte Beträge sind mit einem * zu kennzeichnen.

Zuwendung der Gemeinde/Amt/Stadt	100 EUR
Zuwendung des Kreises	300 EUR
	EUR

Finanzierung gesamt:	2.600 EUR
-----------------------------	------------------

Bestätigung des Kosten- und Finanzierungsplanes nach Prüfung durch die Bewilligungsbehörde

Projektkonzeption

Die Sängervereinigung "Klingendes Posthorn" Hagenow führt auch im Jahre 2017 das Projekt

„ An Schmaar und Sude “

fort, das zur Pflege des Chorgesanges, insbesondere von Volksliedern und volkstümlichen Weisen, beiträgt. Seit August 2012 üben die Männer als Shanty-Gruppe auch Seemannsweisen ein.

Bestandteile des Projektes sind in diesem Jahr

- ◆ das Hagenower Chorkonzert, das die Sängervereinigung wiederum als vorweihnachtliches Singen organisiert,
- sowie
- ◆ vielfältige Veranstaltungen in der Stadt Hagenow und in anderen Orten des Landkreises, an denen der ganze Chor oder die Shanty-Gruppe mitwirkt.

Satzung zur Festsetzung der Aufnahmekapazität an den öffentlichen allgemein bildenden Schulen in Trägerschaft der Stadt Hagenow

Gemäß § 5 der Kommunalverfassung für das Land Mecklenburg- Vorpommern in der Fassung der Bekanntmachung vom 08.Juni 2004 (GVOBl. MV 2004, S. 205), zuletzt geändert durch Artikel 2 des Gesetzes vom 16. Dezember 2010 (GVOBl. M-V S. 690,712) des § 45 Abs. 3 des Schulgesetzes vom 10. September 2010 (GVOBl. M-V 2010, S. 462), zuletzt geändert durch Bekanntmachung vom 27. Juni 2016 (GVOBl. M-V S. 522) und der Schulkapazitätsverordnung (SchulKapVO MV) vom 26. Januar 2010, zuletzt geändert durch Verordnung vom 10. Juli 2015 (GVOBl. 2015, Seite 196), wird nach Beschlussfassung der Stadtvertretung Hagenow vom 06.04.2017 nachfolgende Satzung zur Festsetzung der Aufnahmekapazität an den öffentlichen allgemein bildenden Schulen in Trägerschaft der Stadt Hagenow erlassen:

§ 1 Aufnahmekapazitäten

(1) Gemäß Schulkapazitätsverordnung (SchulKapVO MV) ergeben sich im Verfahren zur Festlegung der Aufnahmekapazität folgende Höchstzahlen für die Grundschule Stadtschule am Mühlenteich, die Europaschule und die Regionale Schule „Prof. Dr. Fr. Heincke“ in Trägerschaft der Stadt Hagenow:

Grundschule „Stadtschule am Mühlenteich“					
Gebäude/ Geschoss	Raum- Nr.	Funktion	Größe in m ²	(Größe/1,9)	Kapazität
Hauptgebäude:					
Keller	1	Spielgeräte-Raum Schule/ Hort	30,38	16,0	
Keller	6	Workshop- Raum Kreativraum	49,5	26,1	
Keller	004, 008	Toiletten Jungen/Mädchen			
Keller		Toiletten Jungen/Mädchen			
Erdgeschoss	101	Fachraum Religion	30,87	16,2	
	102	U-Raum	52,36	27,6	27
	103	U-Raum	52,2	27,5	27
	104	U-Raum	52,2	27,5	27
	105	Fachraum Musik	52,2	27,5	
	106/107	Hort	49,15	25,9	
	107a	Vorbereitung Hort	5,55	2,9	
	107b	Toiletten	7,13		
	110	Schülerspeisung			
	111	U-Raum	48,39	25,5	25
1.Obergeschoss	201	U-Raum	53,36	28,1	28
	202	U-Raum	55,8	29,4	29
	203	U-Raum	52,2	27,5	27
	204	Diagnostik/ Sonderpädagogik	16	8,4	
	205	U-Raum	52,2	27,5	27
	206	U-Raum	52,2	27,5	27
	207-209	Büroräume	50	26,3	
	210	Beratung-/Untersuchungs- /Versammlungsraum	46,58	24,5	

	211	Lehrerzimmer			
2.Obergeschoss	300	Schulsozialarbeiter/ DFK-Vorbereitung	35,08	18,5	
	301	Förder-/ Workshop-Raum	42	22,1	
	302	U-Raum	57,3	30,2	30
	303	Lehrmittelraum	18	9,5	
	304	U-Raum	56,45	29,7	29
	305	Diagnostik/ Sonderpädagogik	28,35	14,9	
	306	U-Raum	52,87	27,8	27
	307	Fachraum Informatik	50,5	26,6	
	308	Vorbereitung Kunst	15,85	8,3	
	309	Schülerbibliothek			
	310	Archiv			
Nebengebäude:					
	102/102a	Hort	48,41	25,5	
	104	Garderobe/Toiletten	49,74		
	106	Fachraum Werken	48	25,3	
	107	Material-/ Vorbereitungsraum	48	25,3	
	201	U-Raum	49,07	25,8	25
	203	U-Raum	49,74	26,2	26
	204	U-Raum	49,74	26,2	26
	205	U-Raum	49,07	25,8	25
	304/306	Hort	47,83	25,2	
Sporthalle:					
Halle	-		434,32		
Erdgeschoss	-	Behindertentoilette Damen/Herren			
Erdgeschoss	-	Toilette Damen			
Erdgeschoss	-	Toilette Herren			
Obergeschoss	-	Dusch-/ Waschraum, Toiletten, Umkleieraum Damen			
Obergeschoss	-	Dusch-/ Waschraum, Toiletten, Umkleieraum Herren			
Obergeschoss	-	Kleiner Turnraum	31,94		
				772,4	<u>432</u>

Die Gesamtaufnahmekapazität für die Stadtschule am Mühlenteich beträgt 432 Schüler/innen.

Regionale Schule „Prof. Dr. F. Heincke“					
Geschoss	Raum-Nr.	Funktion	Größe in m ²	(Größe/1,9)	Kapazität
Erdgeschoss	0.15	Fachraum Chemie	75,78	39,9	
	0.24	Fachraum Maschinen	16,08	8,5	
	0.25	Fachraum Werken	75,78	39,9	
1. Obergeschoss	1.05	U-Raum	50,54	26,6	26
	1.06	U-Raum	50,54	26,6	26
	1.11	U-Raum	50,54	26,6	26
	1.13	U-Raum DaZ-Klasse	32,98	17,4	
	1.19	U-Raum	50,54	26,6	26
	1.20	U-Raum	50,54	26,6	26
	1.25	Fachraum Physik	75,78	39,9	
2. Obergeschoss	2.01	U-Raum	49,71	26,2	26
	2.05	U-Raum	50,54	26,6	26
	2.06	U-Raum	50,54	26,6	26
	2.11	U-Raum	50,54	26,6	26
	2.15	Fachraum Kunst	75,78	39,9	
	2.16	U-Raum DaZ-Klasse	16,08	8,5	
	2.19	Fachraum Kunst	50,54	26,6	
	2.20	U-Raum	50,54	26,6	26
	2.25	Fachraum Biologie	75,78	39,9	
	2.27	U-Raum DaZ-Klasse	32,98	17,4	
3. Obergeschoss	3.01	U-Raum	49,71	26,2	26
	3.05	U-Raum	50,54	26,6	26
	3.06	U-Raum	50,54	26,6	26
	3.11	U-Raum	50,54	26,6	26
	3.15	Fachraum Musik	75,78	39,9	
	3.19	Fachraum 3 Informatik/Medien	50,54	26,6	
	3.20	Fachraum 2 Informatik/Medien	50,54	26,6	
	3.25	Fachraum 1 Informatik/Medien	75,78	39,9	
				782,2	364

Die Gesamtaufnahmekapazität für die Prof. Dr. F. Heincke Schule beträgt 364 Schüler/innen.

Regionale Schule „Europaschule“						
Gebäude	Raum- Nr.	Funktion	Größe in m ²	Größe/1,9	Kapazität	
Erdgeschoss	101	Fachraum Essen- und Hauswirtschaft	75,85	39,9		
	110	Fachraum Werken	75,85	39,9		
	121	U-Raum	33,05	17,4		
	132	U-Raum	50,61	26,6	26	
	133	U-Raum	50,61	26,6	26	
	136	U-Raum	50,61	26,6	26	
1.Obergeschoss	201	Fachraum Physik/ Chemie	75,85	39,9		
	204	U-Raum	50,61	26,6	26	
	205	U-Raum	50,61	26,6	26	
	208	U-Raum	75,85	39,9	39	
	217	Fachraum DaZ	33,05	17,4		
	221	U-Raum	49,78	26,2	26	
	224	U-Raum	50,61	26,6	26	
	225	U-Raum	50,61	26,6	26	
	228	U-Raum	50,61	26,6	26	
	2.Obergeschoss	301	Fachraum Biologie + U-Raum	75,85	39,9	
		305	U-Raum	34,38	18,1	
306		U-Raum	34,38	18,1		
308		Fachraum Informatik	75,35	39,7		
325		Fachraum Informatik	33,05	17,4		
326		U-Raum	49,78	26,2	26	
329		U-Raum	50,61	26,6	26	
330		U-Raum	50,61	26,6	26	
333		U-Raum	50,61	26,6	26	
3.Obergeschoss		401	Fachraum Musik	75,85	39,9	
	404	U-Raum	50,61	26,6	26	
	405	U-Raum	50,61	26,6	26	
	408	U-Raum	75,85	39,9	39	
	413	U-Raum	50,61	26,6	26	
	416	U-Raum	50,61	26,6	26	
	417	U-Raum	50,61	26,6	26	
	420	U-Raum	50,61	26,6	26	
					815,5	572

Die Gesamtaufnahmekapazität für die Europaschule beträgt 572 Schüler/innen.


§ 2

Inkrafttreten

Diese Satzung tritt am Tag nach ihrer Bekanntmachung in Kraft.

Hagenow, den 07.04.2017

Möller
Bürgermeister

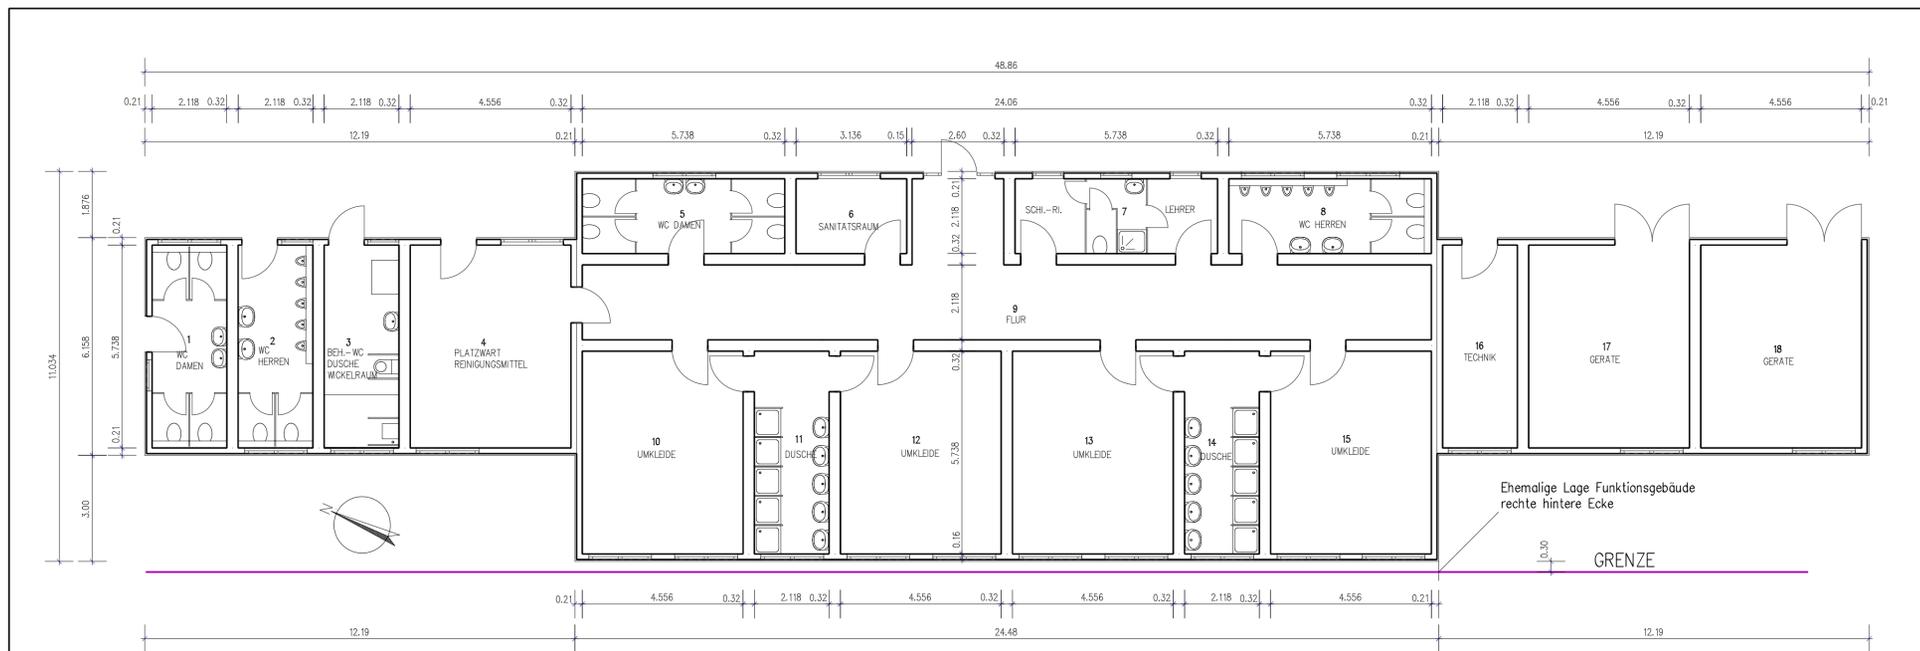

RAUM NR.	BEZEICHNUNG	FLÄCHE m ²
1	WC DAMEN	12,15
2	WC HERREN	12,15
3	BEHINDERTEN WC	12,15
4	PLATZWAART / REINIGUNGSMITTEL	26,14
5	WC DAMEN	12,15
6	SANITÄTSRAUM	6,64
7	SCHIEDSRICHTER / LEHRER	12,15
8	WC HERREN	12,15
9	FLUR	57,30
10	UMKLEIDE	26,14
11	WASCHRAUM	12,15
12	UMKLEIDE	26,14
13	UMKLEIDE	26,14
14	WASCHRAUM	12,15
15	UMKLEIDE	26,14
16	TECHNIK	12,15
17	GERÄTE	26,14
18	GERÄTE	26,14
	GESAMT	356,27

Baugewerke			
FUNKTIONSGEBAUDE SPORTPLATZ HAGENOW			
<small>AKT TRAGGEBER</small> STADT HAGENOW LANDE STRASSE 28/32 19230 HAGENOW	<small>PLANER</small> DIPL.-ING. E. U. T. BÜRGER MÜHLENWEG 6 19230 HAGENOW/ VIEZ		
GENEWUNGSPLANUNG			
GRUNDRISS			
<small>DATUM</small> 28.01.2017	<small>MASSSTAB</small> 1:100	<small>PROJEKT NR.</small> 26/16	<small>BLATT NR.</small> E 1